
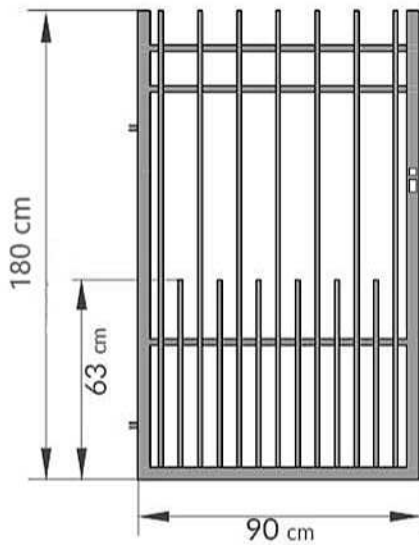
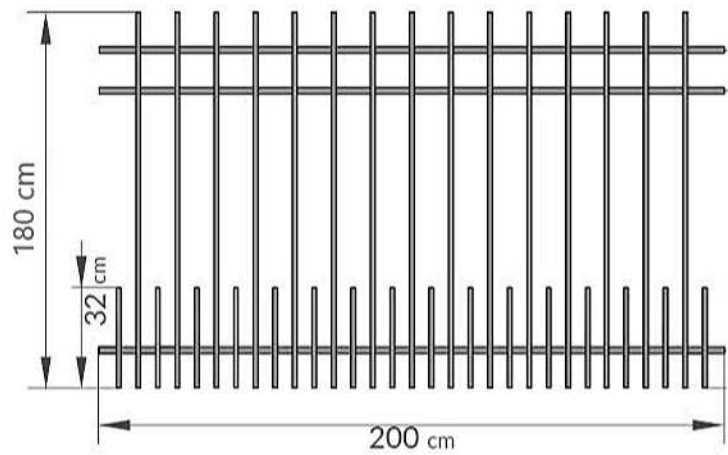


Okresný úrad katastrálny odbor katastrálny odbor	Okres Okresný úrad Vranov nad Topľou	Obec TOVARNÉ	Kat. územie Tovarné
	Číslo zákazky 813- /2015	Vektorová mapa	Mierka 1 : 2000
	KÓPIA KATASTRÁLNEJ MAPY na parcelu:		
Vyhotožil		 Pečiatka a podpis	
Dňa 18.05.2015	Meno Oľga Husivargová		


Bránka




Kovová výplň



Brána posuvná

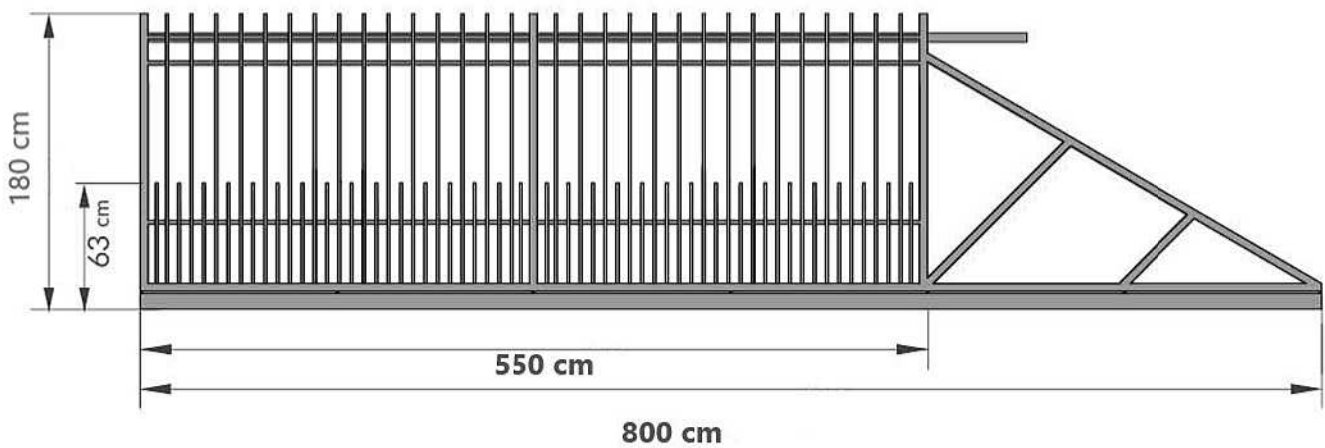

Technické parametre:	Komplet obsahuje: stĺpik, 2x nosný vozík, vodiaci profil, pojazďové koliesko s krytkou, nábeh
Profil rámu:	40 x 40 x 2
Profil priečky:	20 x 20 x 2
Profil výplní:	15 x 15 x 1,5

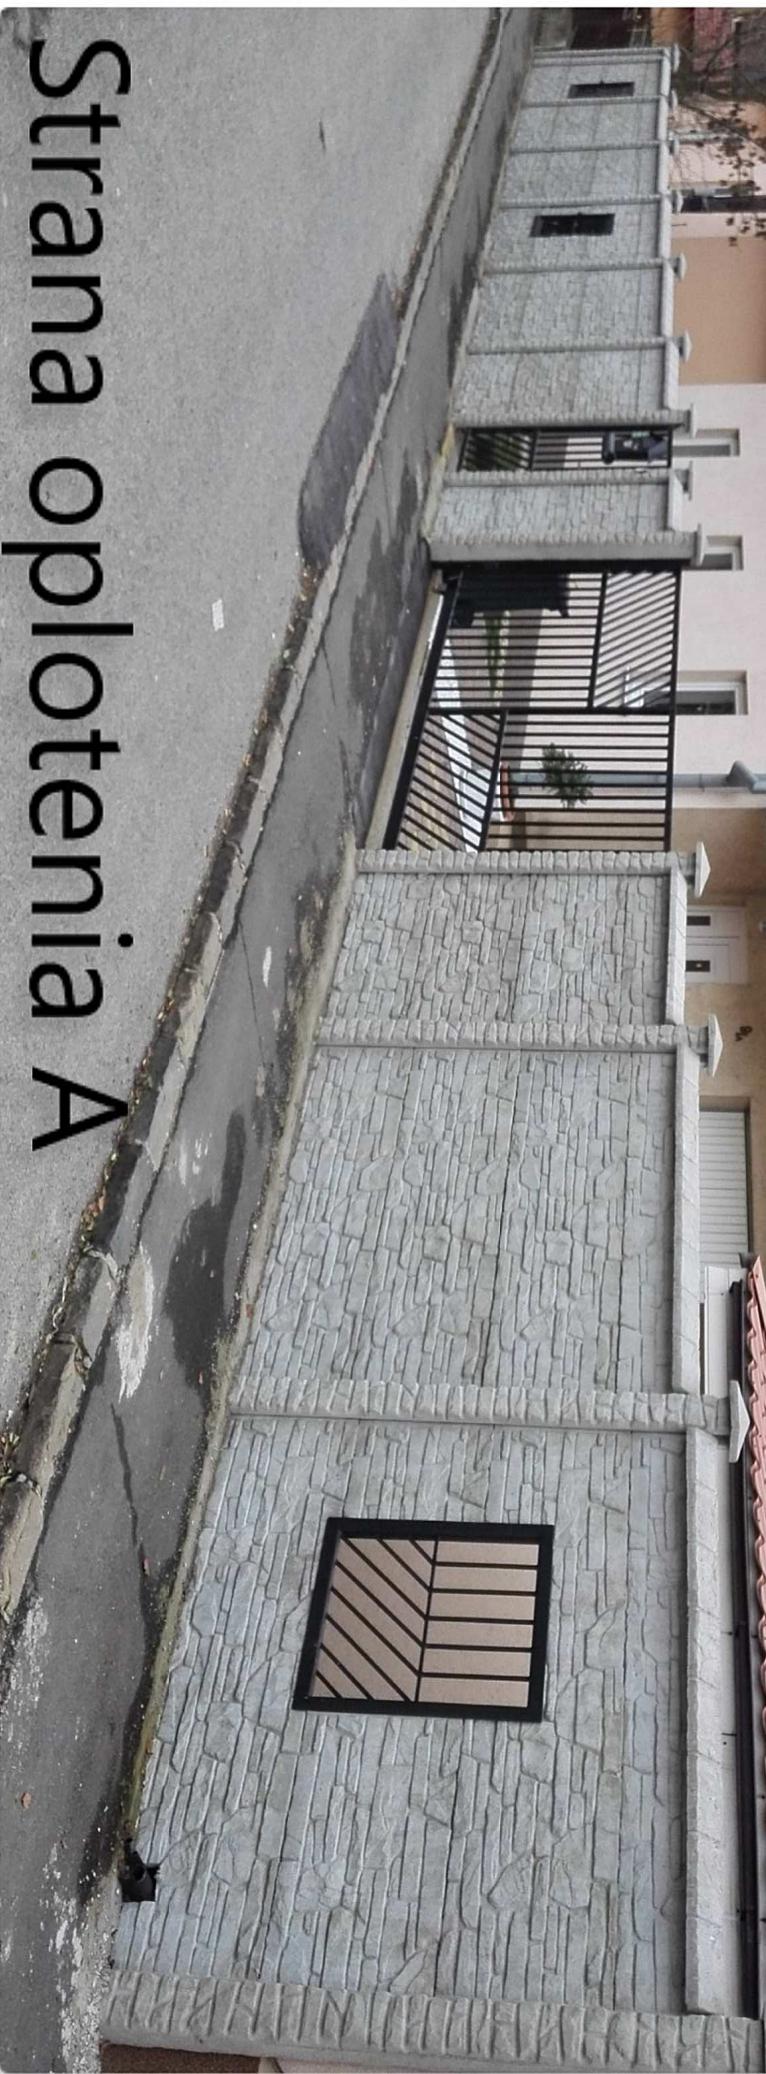

Strana oploštenia A

